

DEPARTEMENT DE LA SOMME

---

# SAINT-VALERY-SUR-SOMME

---

1ère Modification du  
Plan Local d'Urbanisme

---

Dossier d'Enquête Publique

---

## PLAN DE ZONAGE AVANT MODIFICATION

---

ECHELLE : 1/2500

---

2.a

Vu pour être annexé à l'arrêté  
municipal du:  
Le Maire




Cabinet POIGNON

Département Urbanisme

124 Boulevard Vauban - 80100 ABBEVILLE

Téléphone: 03.22.24.08.71 - Télécopie: 03.22.24.45.87

E-mail : [abbeyille@cabinet-poignon.fr](mailto:abbeyille@cabinet-poignon.fr)

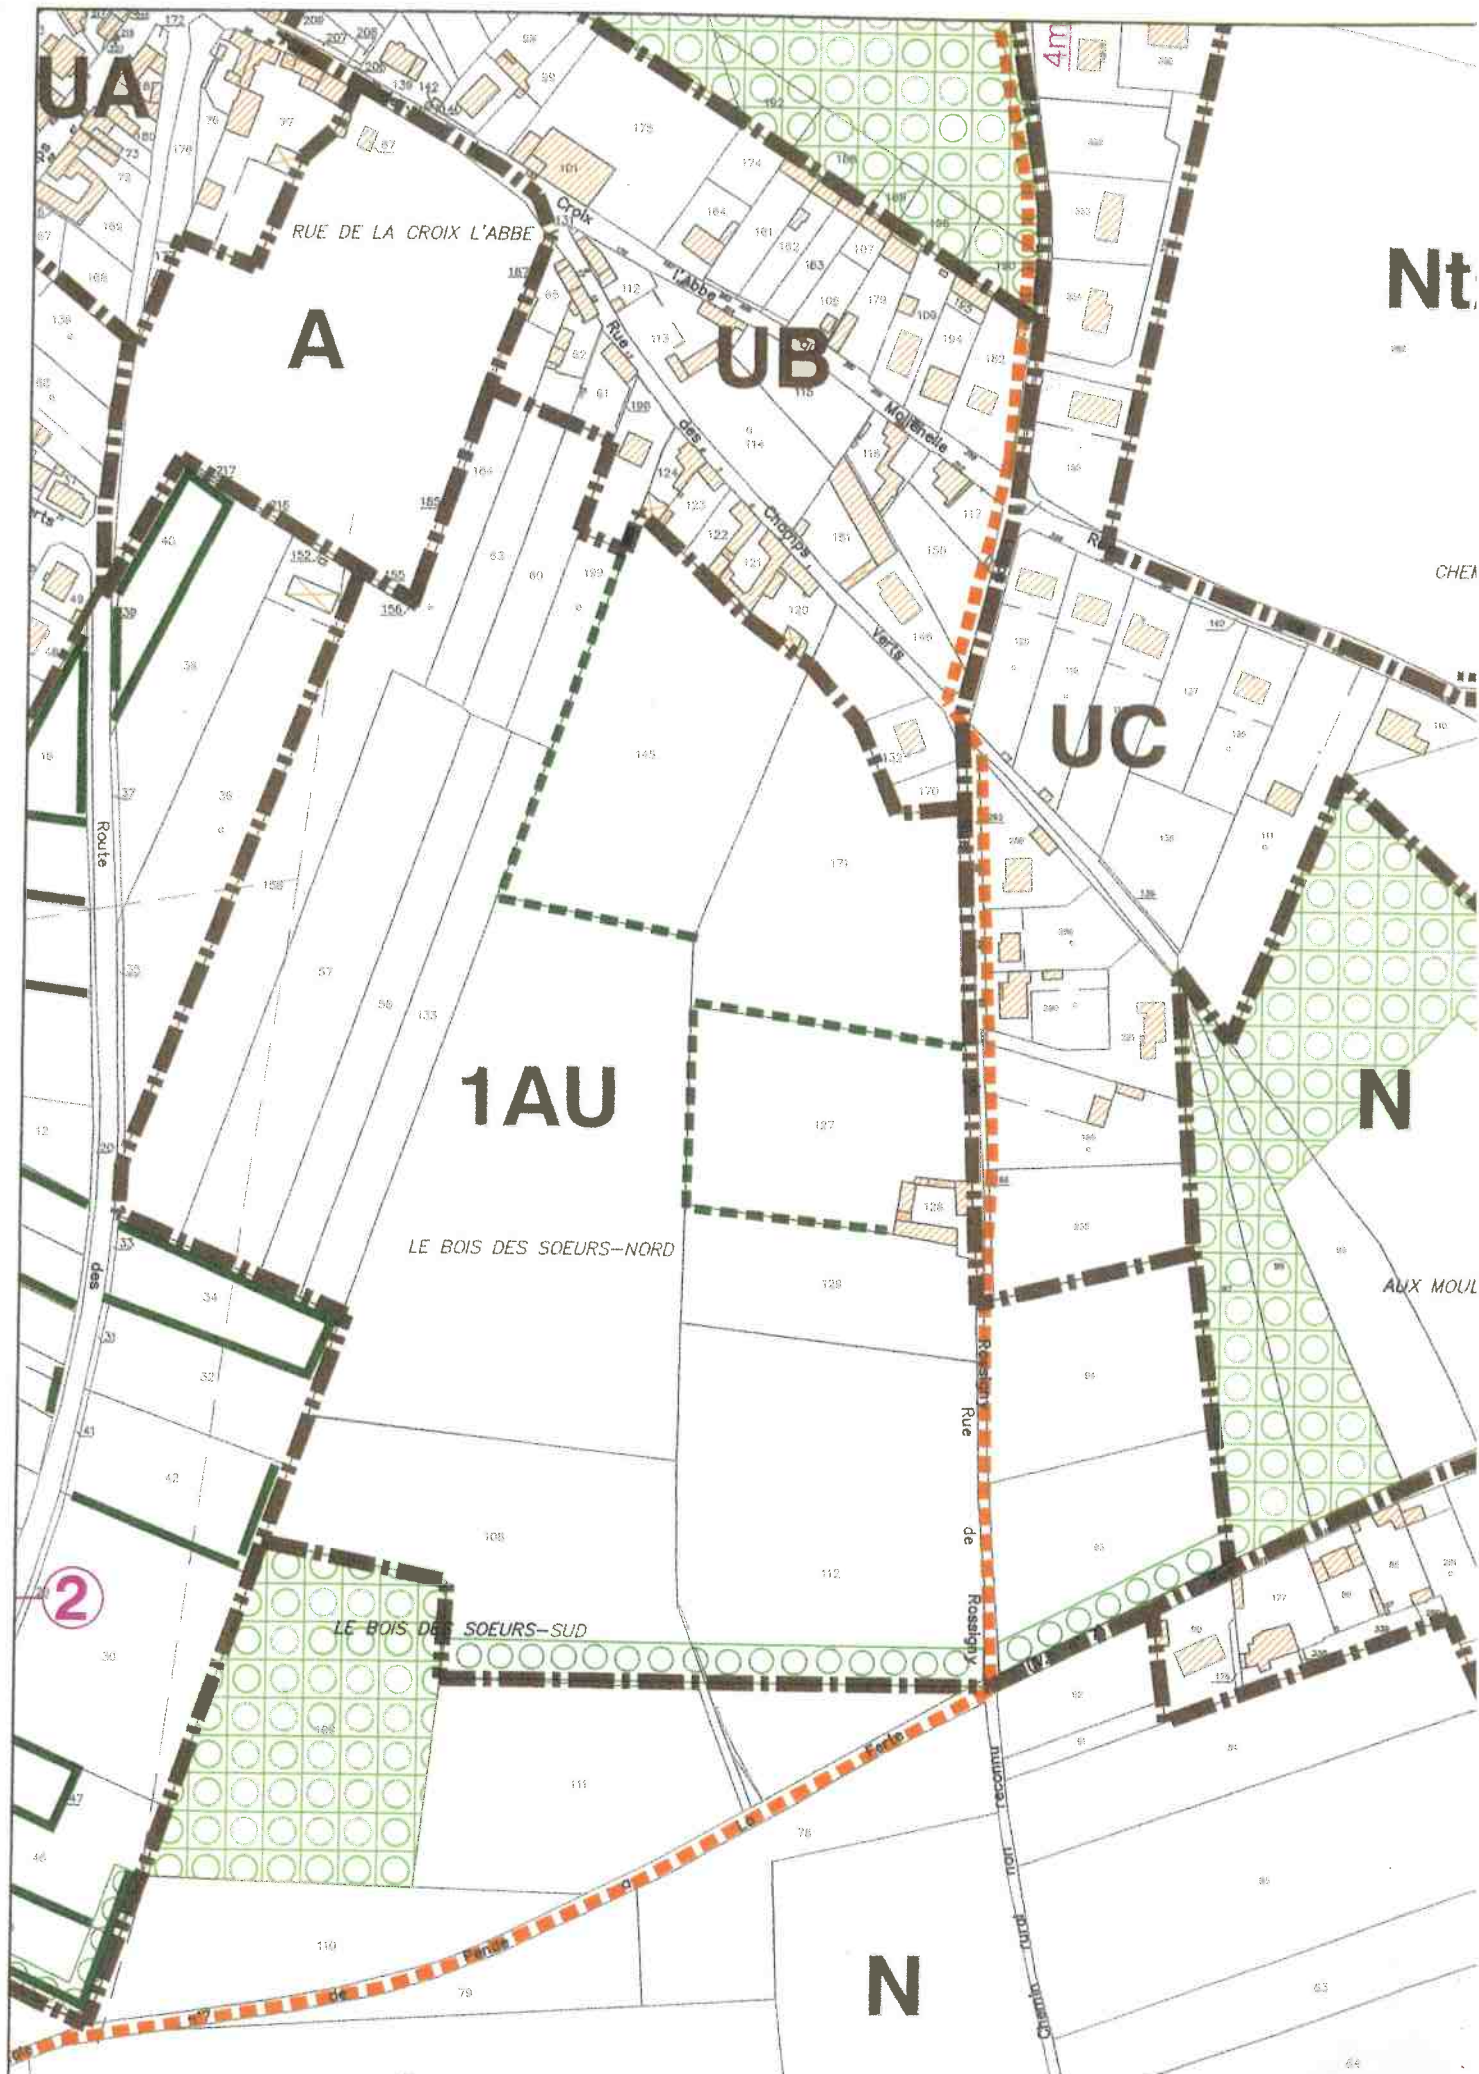

UA

A

UB

UC

1AU

N

Nt

RUE DE LA CROIX L'ABBE

Rue de l'Abbe

Rue de la Volterre

Rue de la Chapelle

Rue de la Verite

Rue de la Rosignol

Rue de la Recouvrance

LE BOIS DES SOEURS-NORD

LE BOIS DES SOEURS-SUD


AUX MOUL

4m

2

UC

1AUp

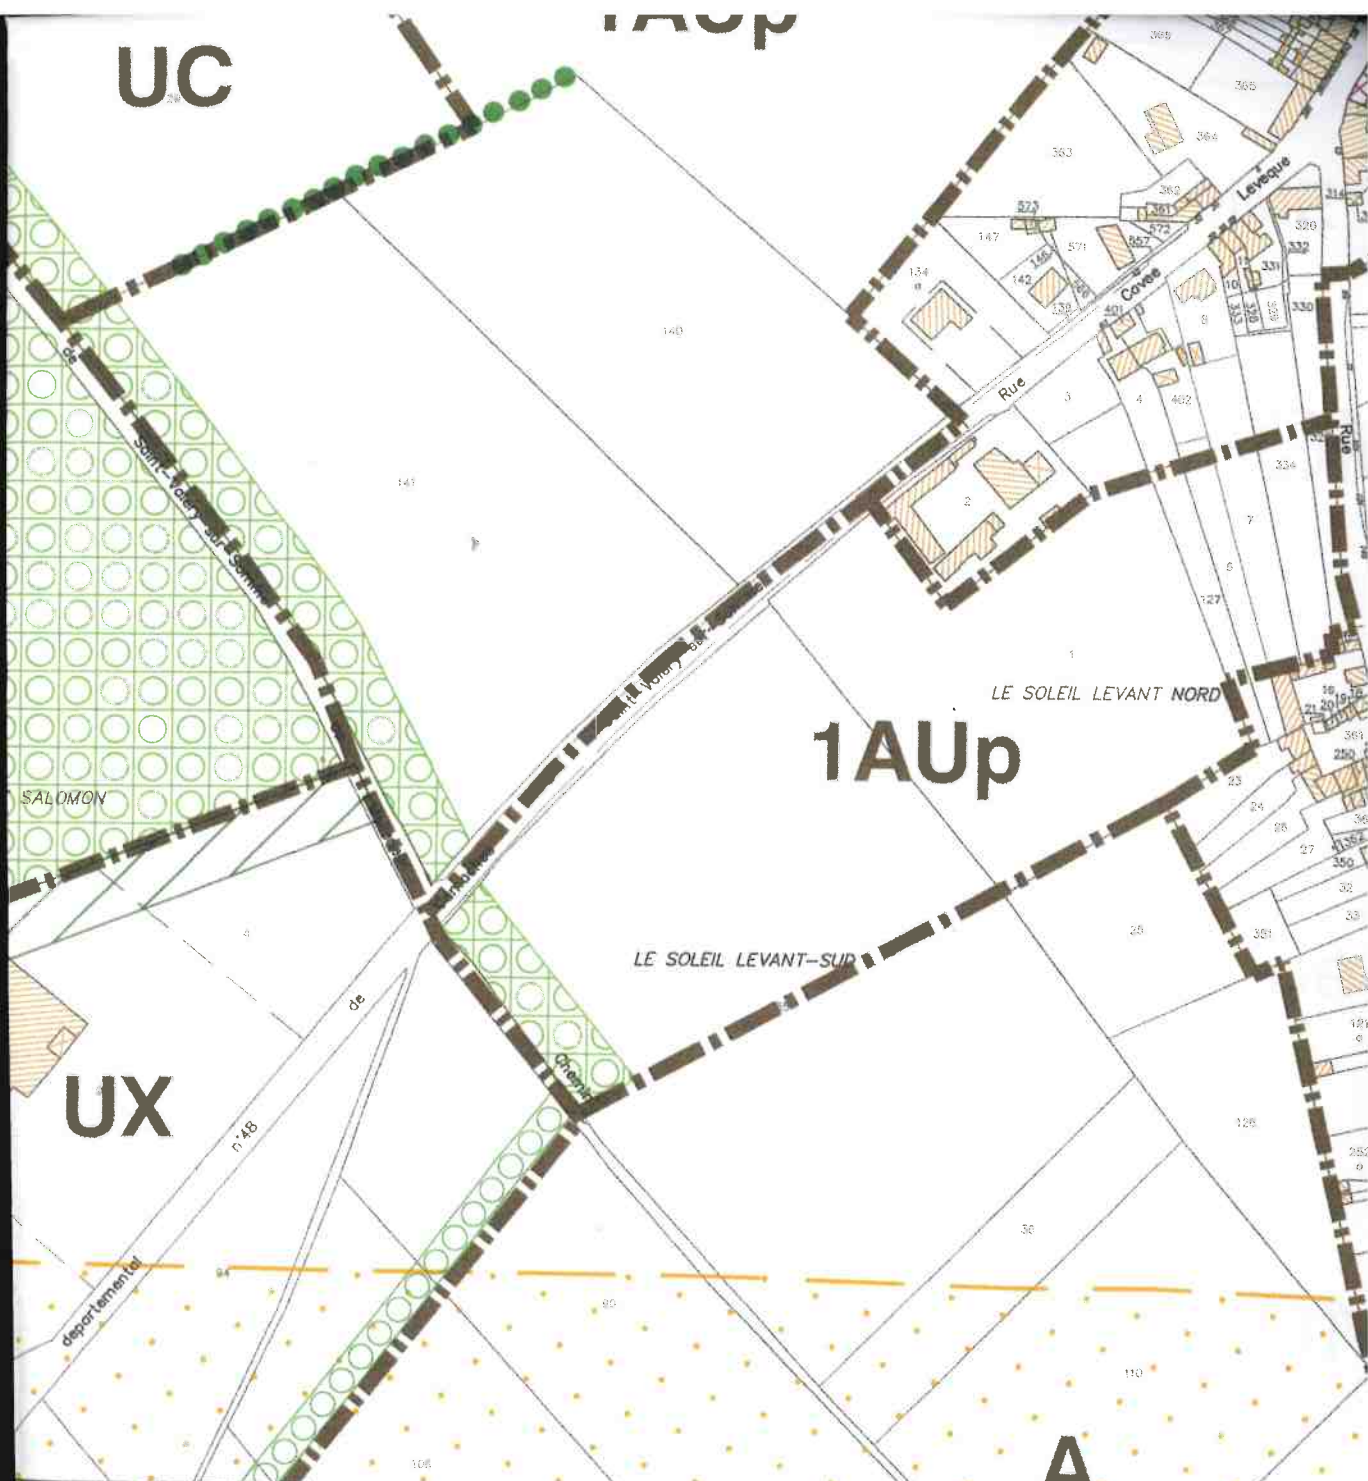

UX

1AUp

A

ES
PIPEMENTS
OYEN TERME
TIQUES

d'Abbeville

ou

Hourdel

(deviation)

LA GRANDE PIECE

LES COTES DU MONT-BLANC